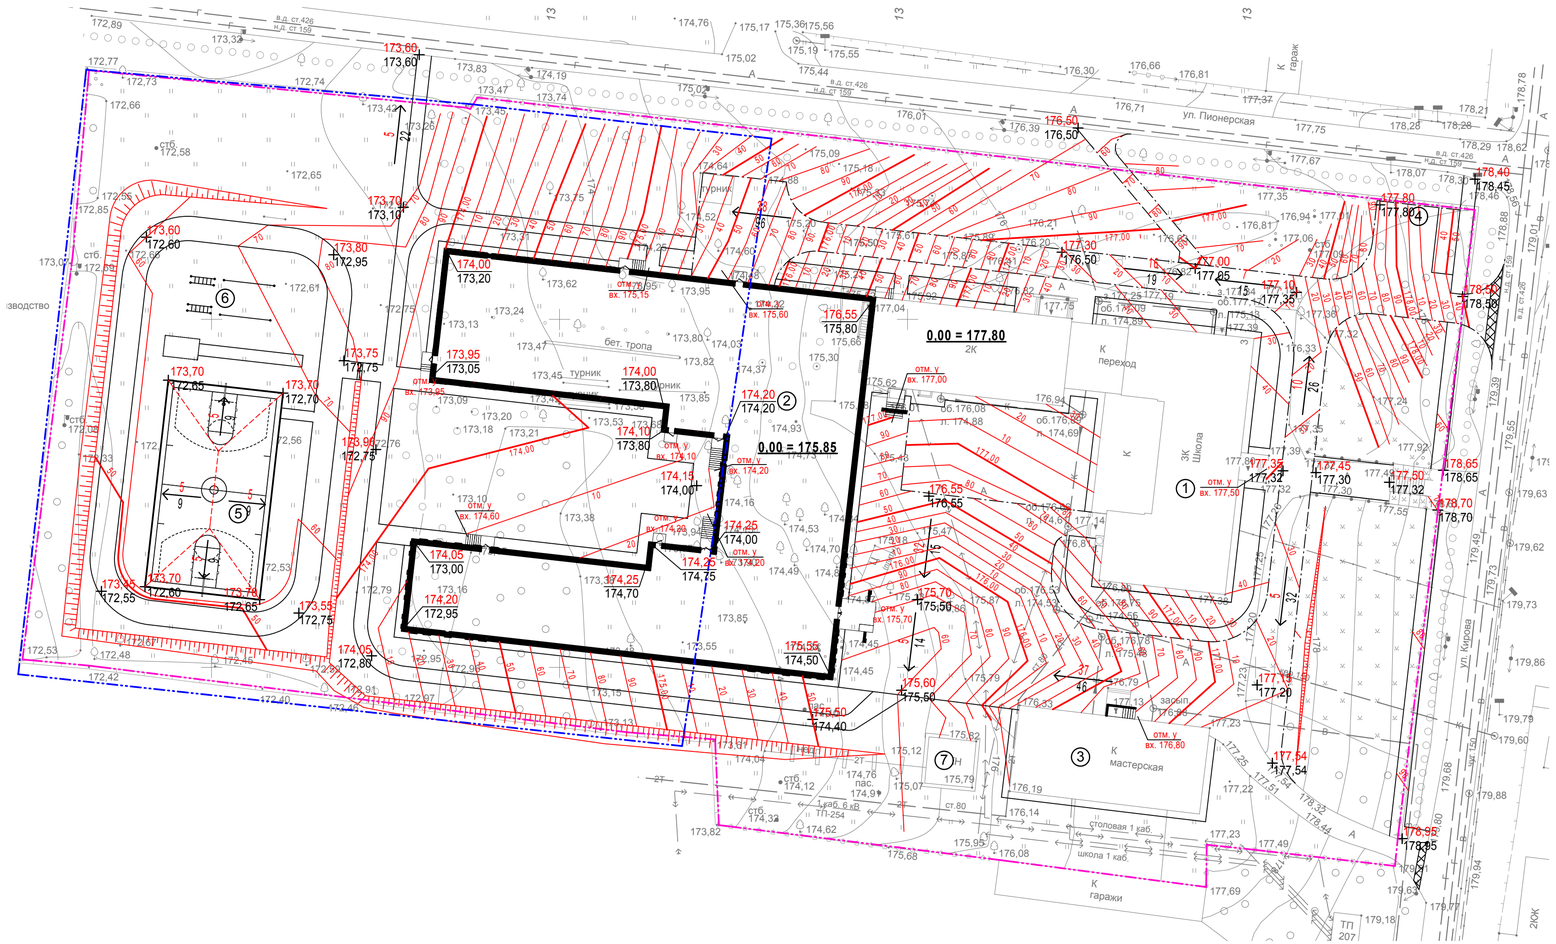

Условные обозначения:

	Граница проектирования территории
	Кадастровая граница
176,60	Проектная (красная) отметка рельефа
176,60	Существующая отметка рельефа
0,00 = 175,85	Отметка пола первого этажа
	Уклоноуказатель
20	Проектная (красная) горизонталь рельефа
+	Промежуточная точка продольного профиля
6 / 40	Уклон, ‰ / Расстояние, м
	Искусственная неровность "лежачий полицийский"

Экспликация зданий, сооружений и площадок

№ по генплану	Наименование	Проект	Примечания
1	Здание школы	существующий	
2	Пристройка блока начальных классов	проектируемый	
3	Здание мастерских	существующий	
4	Мусорные контейнеры	проектируемый	
5	Баскетбольная площадка	проектируемый	
6	Физкультурная площадка	проектируемый	
7	Тир	существующий	

Реконструкция (пристройка блока начальных классов)
МОУ СОШ №3

Изм.	Кол.уч.	Лист	№ док.	Подпись	Дата

Стадия	Лист	Листов
П	7	

План организации рельефа,М 1:500

Согласовано

Взаим. инв.№

Подпись и дата

Инв.№ подл.