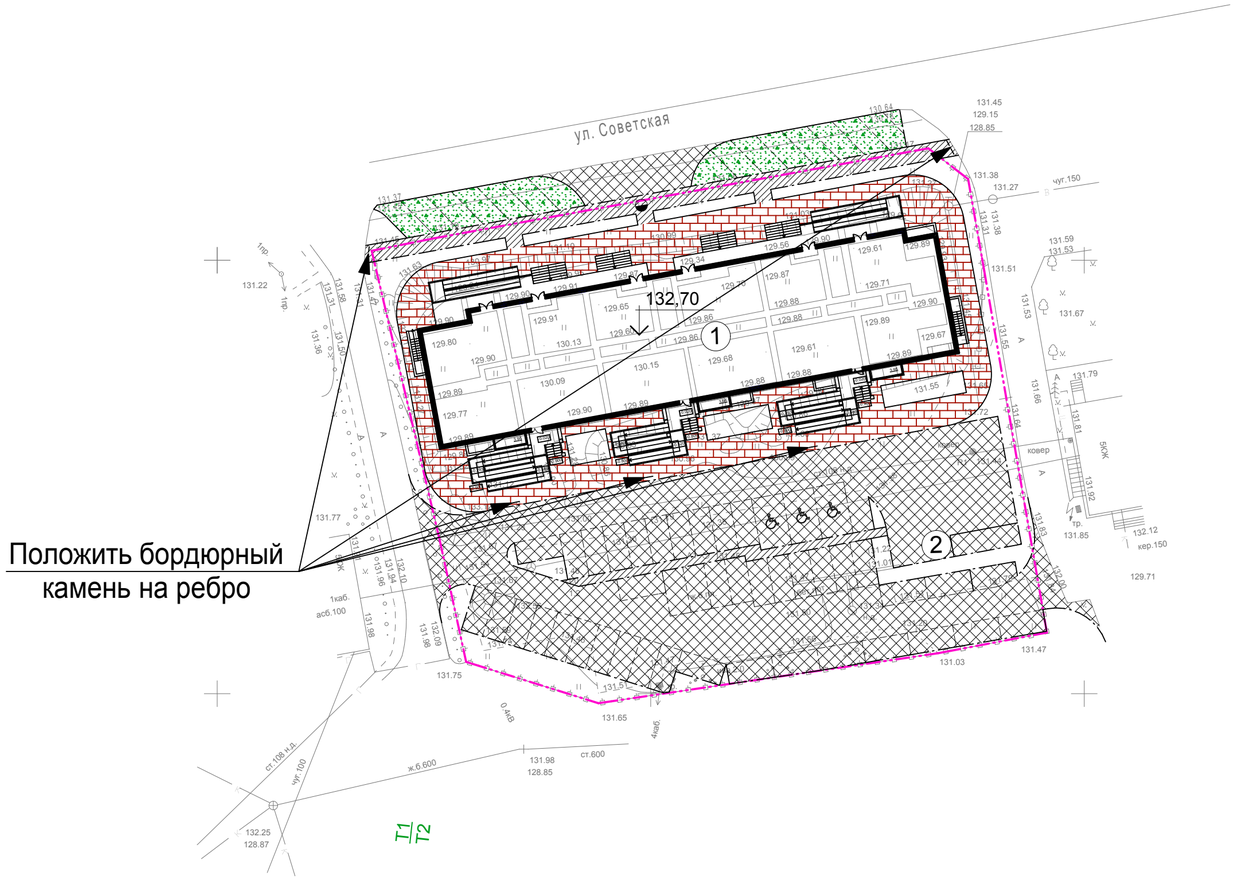

Условные обозначения

Граница благоустройства территории

132,70 — Отметка пола первого этажа

Ведомость дорог, тротуаров и площадок

Условные обозначения	Наименование	Конструкция	Ед. изм.	Кол.
	Проезды	50мм - Мелкозернистая горячая асф.-бет. смесь тип В марки III, ГОСТ 9128-97 50мм - Крупнозернистая пористая асф.-бет. смесь тип Б марки II, ГОСТ 9128-97 100мм - Щебень известняковый фр.5-20 150мм - Щебень известняковый фр.20-40 300мм - Песчано-гравийная смесь Уплотненный грунт	м^2	1 611
	Тротуар	50мм - Песчаная плотная асф.-бет. смесь тип Д марки III, ГОСТ 9128-97 50мм - Щебень известняковый фр.5-20 100мм - Щебень известняковый фр.20-40 150мм - Песок, ГОСТ 8736-93 Уплотненный грунт	м^2	284
	Тротуар	60мм - Брусчатка ("Кирпичик" красный) 50мм - Песок, Е=100 МПа, стабилизированный цементным раствором 10% 50мм - Щебень известняковый фр.5-20 100мм - Щебень известняковый фр.20-40 200мм - Песок, ГОСТ 8736-93 Уплотненный грунт	м^2	584
	Газон с возможностью проезда автотранспорта	50 мм - Газонная решетка (+ в решетке: 50 мм плодородный слой, трава) 5 мм - Геотекстиль 100мм - Песок 450мм - Песчано-гравийная смесь Уплотненный грунт	м^2	195
	Бетонный бордюрный камень БР 100.30.15 ГОСТ 6665-91	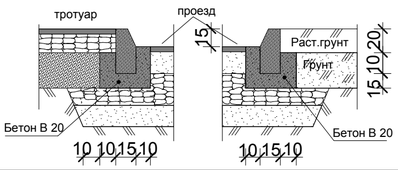	п.м.	477
	Бетонный бордюрный камень БР 100.20.8 ГОСТ 6665-91 (для тротуаров и отмостки)	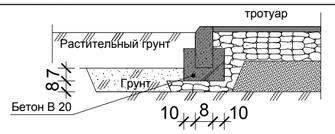	п.м.	242

Примечание: При расчете площади учитываются покрытия за границей участка.

Экспликация зданий, сооружений и площадок

№ по генплану	Наименование	Проект	Примечания
1	5 - этажный 48 квартиный жилой дом с 1м нежилым этажом	проектируемый	
2	Площадка для мусоросборников	проектируемый	

Изм.	Кол.уч.	Лист	№ док.	Подпись	Дата	СП 001.12.2013 - ПЗУ.ГЧ			
						ПОС. СЕРЕБРЯНЫЕ ПРУДЫ МОСКОВСКОЙ ОБЛАСТИ			
ГИП		Зубова				5-ЭТАЖНЫЙ 48 КВАРТИРНЫЙ ЖИЛОЙ ДОМ №17 (по ГП)	Стадия	Лист	Листов
							П	2	
						План покрытий, М 1:500	ООО "Стратегия"		

Согласовано

Взаим. инв.№

Подпись и дата

Инв.№ подл.