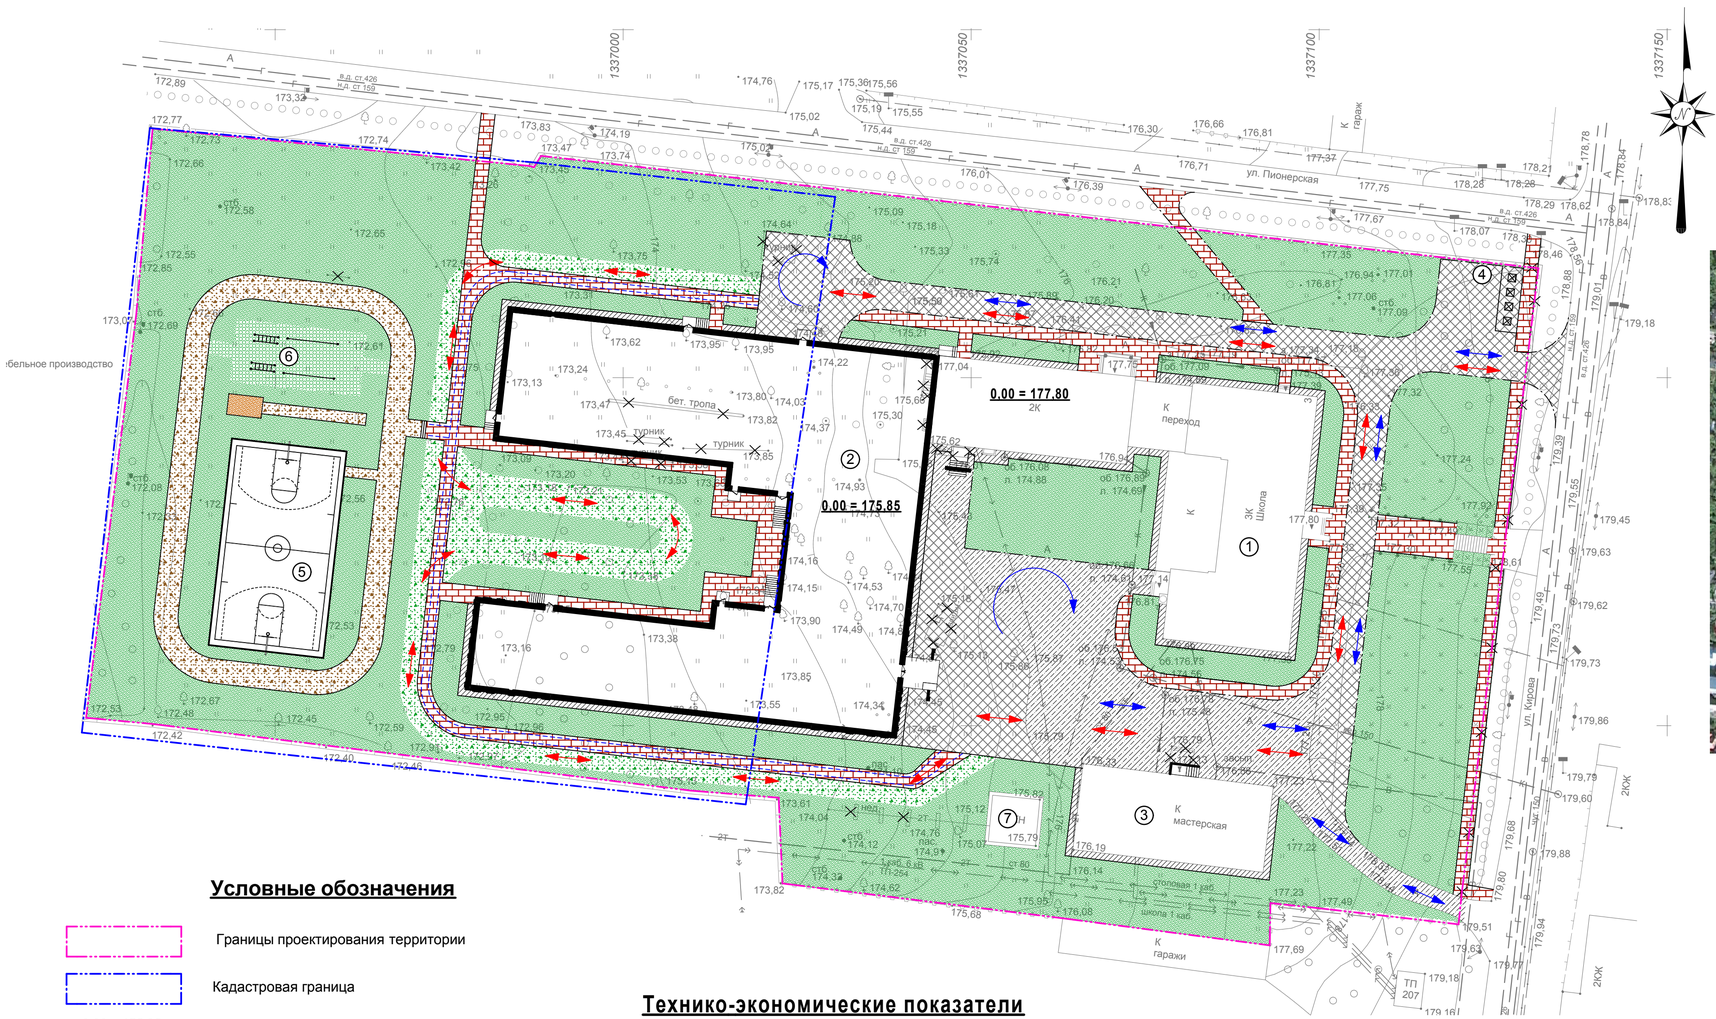

Ситуационный план

Условные обозначения

- Границы проектирования территории
- Кадастровая граница
- 0.00 = 175.85 — Отметка пола первого этажа
- Проезды
- Тротуары
- Тротуары с возможностью пожарного проезда
- Газон
- Газон с возможностью пожарного проезда
- Направление движения автомобилей
- Направление движения пожарных автомобилей
- Сооружения, подлежащие сносу

Технико-экономические показатели

Площадь территории в границах существующего ограждения	18 474 м²;
Площадь застройки:	4 176 м²;
существующего здания школы	1 199,5 м²;
пристроя к школе	2 597,8 м²;
другие здания и сооружения	387,7 м²;
Площадь озеленения	8 878 м²;
Площадь всех покрытий:	5 501 м²;
реконструируемых	1 005 м²;
вновь запроектированных:	4 496 м²;
в границах существующего ограждения	4 415 м²;
за границей существующего ограждения	81 м².

Экспликация зданий, сооружений и площадок

№ по генплану	Наименование	Проект	Примечания
1	Здание школы	существующий	
2	Пристройка блока начальных классов	проектируемый	
3	Здание мастерских	существующий	
4	Мусорные контейнеры	проектируемый	
5	Баскетбольная площадка	проектируемый	
6	Физкультурная площадка	проектируемый	
7	Тир	существующий	

Согласовано

Взаим. инв.№

Подпись и дата

Инв.№ подл.

Изм.	Кол.уч.	Лист	№ док.	Подпись	Дата

Реконструкция (пристройка блока начальных классов) МОУ СОШ №3

Стадия	Лист	Листов
П	2	

Генеральный план, М 1:500